04009112910010008

7745

ΕΦΗΜΕΡΙΣ ΤΗΣ ΚΥΒΕΡΝΗΣΕΩΣ

ΤΗΣ ΕΛΛΗΝΙΚΗΣ ΔΗΜΟΚΡΑΤΙΑΣ

ΤΕΥΧΟΣ ΤΕΤΑΡΤΟ **Αρ. Φύλλου 911**

29 Οκτωβρίου 2001

ΠΕΡΙΕΧΟΜΕΝΑ

ΑΠΟΦΑΣΕΙΣ

Καθορισμός των οριογραμμών αιγιαλού - παραλίας και παλαιού αιγιαλού στη θέση «ΠΕΥΚΩΝΑΣ» του Δ.Δ. Μακρυγιάλου του Ν. Πιερίας 1
Κήρυξη δημόσιας δασικής έκτασης 12,39 στρεμ. ως αναδασωτέας στην περιφ. Δήμου Λιβαδίου 2
Κήρυξη δημοτικής δασικής έκτασης 3,8 στρεμ. ως αναδασωτέας στην περιφ. Δήμου Μελιβοίας 3

ΑΠΟΦΑΣΕΙΣ

Αριθ. 1051947/4865/Β0010 (1)

Καθορισμός των οριογραμμών αιγιαλού - παραλίας και παλαιού αιγιαλού στη θέση «ΠΕΥΚΩΝΑΣ» του Δ.Δ. Μακρυγιάλου του Ν. Πιερίας.

Ο ΥΠΟΥΡΓΟΣ ΟΙΚΟΝΟΜΙΚΩΝ

Έχοντας υπόψη:

1.- Τις διατάξεις του Ν. 3200/55 «περί διοικητικής αποκεντρώσεως» όπως αυτές τροποποιήθηκαν και ισχύουν σήμερα με τα Ν.Δ. 532/70, Β.Δ. 704/70, Β.Δ. 705/70, Β.Δ. 192/72, Π.Δ. 71/84 Π.Δ. 347/86, Ν. 2026/92 και Π.Δ. 97/93.

2.- Τις διατάξεις του Π.Δ. 551/88 «Οργάνωση Νομαρχιών - Οργάνωση Οικονομικών Υπηρεσιών» (ΦΕΚ 259/τ.Α΄) όπως τροποποιήθηκε και ισχύει.

3.- Τις διατάξεις του άρθρου 19 παρ. 5 Ν. 2344/95, του άρθρου 52 παρ. 6 του Ν. 2218/94, του άρθρου 4 παρ. 7 Ν. 2240/94 δυνάμει των οποίων αρμοδιότητες του Υπουργείου Οικονομικών που είχαν μεταβιβασθεί στους Νομάρχες, ανήκουν στον Περ/κό Δ/ντή σε συνδυασμό με αυτές του άρθρου 14 παρ. 2 του Ν. 2399/96 με τις οποίες προβλέπεται η κατάργηση των θέσεων των Περ/κών Δ/ντών, οι αρμοδιότητες πλέον του οποίου περιήλθαν στον Γενικό Γραμματέα της περιφέρειας και ασκούνται από Αναπληρωτή Περ/κό Δ/ντή.

4.- Τις διατάξεις των παρ. 2 και 6 του άρθρου 1 του Ν. 2503/97, Διοίκηση, Οργάνωση, Στελέχωση της Περιφέρειας, ρύθμιση θεμάτων για την Τοπική Αυτοδ/ση και άλλες διατάξεις» (ΦΕΚ 107/Α΄), σύμφωνα με τις οποίες περιφερειακές Υπηρεσίες του Υπουργείου Οικονομικών που συγκροτούσαν την Περιφ. Δ/νση του Νομού ή Νομαρχίας δεν υπήχθησαν στην ενιαία οργανική μονάδα της περιφέρειας ούτε καταργήθηκαν αλλά αποτελούν από 1.9.1997, Υπηρεσίες του Υπουργείου Οικονομικών.

5.- Το αριθμ. 28979/31.7.97 έγγραφο της Δ/νσης Διοίκησης του Υπ. Εσωτερικών Δημ. Διοίκησης & Απ/σης, σύμφωνα με το οποίο οι αρμοδιότητες του Γ.Γ. της Περιφέρειας σε θέματα Υπηρεσιών του Υπ. Οικονομικών μεταφέρονται από 1.9.1997 στον Υπουργό Οικονομικών.

6.- Τις διατάξεις του άρθρου 100 του Π.Δ. 284/88 «περί συγκροτήσεως μεταξύ άλλων και της Επιτροπής Καθορισμού ορίων αιγιαλού-παραλίας και θέσεων αμμοληψίας».

7.- Την αριθ. 1078204/927/0006Α/6.8.92 ΚΥΑ των Υπουργών Προεδρίας και Οικονομικών με την οποία διατηρείται σε ισχύ η Επιτροπή Καθορισμού ορίων αιγιαλού-παραλίας και θέσεων αμμοληψίας.

8.- Τις διατάξεις των άρθρων 1 μέχρι 7 του ΑΝ 2344/40 «περί αιγιαλού και παραλίας» όπως τροποποιήθηκαν και συμπληρώθηκαν με τις διατάξεις του άρθρου 13 του Ν. 1078/80 και του άρθρου 23 του Ν. 1337/1983, όπως επίσης και τη σχετική Διοικητική και Δικαστηριακή Νομολογίας.

9.- Την αριθ. 1039386/441/Α0006/21.4.2000 (ΦΕΚ 571 Β΄) κοινή απόφαση του Πρωθυπουργού και Υπουργού Οικονομικών «περί ανάθεσης αρμοδιοτήτων του Υπουργού Οικονομικών στους Υφυπουργούς».

10.- Την υπ'αριθ.1043053/483/Α0006/9.5.2000 (ΦΕΚ 622 τ.Β΄/10.5.2000) απόφαση του Υφυπουργού Οικονομικών «περί μεταβίβασης αρμοδιοτήτων του Υφυπ. Οικονομικών στον Γεν. Γραμματέα, στους Γεν. Διευθυντές κλπ. του Υπ. Οικονομικών».

11.- Την από 30.10.2000 έκθεση της Επιτροπής Καθορισμού των ορίων αιγιαλού και παραλίας, που καθόρισε τα όρια του αιγιαλού και της παραλίας στο Δήμο Μεθώνης Ν. Πιερίας στη θέση «Πευκώνας» του Δ.Δ. Μακρυγιάλου.

12.- Το τοπογραφικό και υψομετρικό διάγραμμα που συντάχθηκε από τους Α. Μοσχίδη και Ε. Γκούτζιου, τοπογράφους του Γραφείου Τοπογραφισεων και Κτηματολογίου της ΝΑ Πιερίας, ελέγχθηκε για την ακρίβεια της αποτύπωσης από τον Πολ. Μηχανικό Μανώλη Μόχλα, την 29.10.2000 και θεωρήθηκε νομότυπα από τον Προϊστάμενο της ΤΥΔΚ Ν. Πιερίας Μιχαήλ Παπαμιχαήλ, Πολιτικό Μηχανικό, την ίδια ημερομηνία.

13.- Το αριθ. 544.5/274/01/3.4.2001 έγγραφο της Δ/νσης Α2, Τμήμα Ιε του Γενικού Επιτελείου Ναυτικού με το οποίο μας γνωστοποιεί ότι συμφωνεί με την έκδοση επικυρωτικής απόφασης για τον καθορισμό του αιγιαλού στη θέση «Πευκώνας» του Δ.Δ. Μακρυγιάλου, αποφασίζουμε:

Επικυρώνουμε την από 30.10.2000 έκθεση της Επιτροπής καθορισμού των ορίων αιγιαλού παραλίας και παλαιού αιγιαλού, καθώς και το συνοδεύον αυτή τοπογραφικό διάγραμμα, κλίμακας 1:1000, το οποίο συντάχθηκε το Σεπτέμβριο του 2000 από τους τοπογράφους του Γραφείου Τοπογραφήσεων και Κτηματολογίου της ΝΑ Πιερίας, Α. Μοσχίδη και Ε. Γκού-

τζιου ελέγχθηκε για την ακρίβεια της αποτύπωσης από τον Πολ. Μηχανικό Μανώλη Μόχλα, την 29.10.2000 και θεωρήθηκε νομότυπα από τον Προϊστάμενο της ΤΥΔΚ Ν. Πιερίας Μιχαήλ Παπαμιχαήλ, Πολιτικό Μηχανικό, όπως ορίζουν οι διατάξεις του άρθρου 20 του Ν. 719/77.

α) Στο τοπογραφικό αυτό διάγραμμα καθορίσθηκε από την αρμόδια Επιτροπή όπως πιο πάνω αναφέρεται, η οριογραμμή του αιγιαλού με κόκκινη συνεχή πολυγωνική γραμμή με κορυφές 1-2-3-4-5-6-7-8-9-10-11 και 12 η οποία κορυφή 1 είναι η με αριθμό 1 κορυφή του καθορισμού της οριογραμμής του αιγιαλού της κοινότητας Μακρυγιάλου (ΦΕΚ 170/Δ/21.7.1972 και ΦΕΚ 82/Δ΄/1.3.1978).

β) Την οριογραμμή της παραλίας με κίτρινη συνεχή πολυγωνική γραμμή με κορυφές 1΄-2΄-3΄-4΄-5΄-6΄-7΄-8΄-9΄-10΄-11΄ και 12΄.

γ) Την οριογραμμή του παλαιού αιγιαλού με μπλε, συνεχή, πολυγωνική γραμμή με κορυφές τις αριθ. 1-1΄΄-2΄΄-3΄΄-4΄΄-5΄΄-6΄΄-7΄΄-8΄΄-9΄΄-10΄΄ και 5 στο τέρμα της οριογραμμής.

Οι κορυφές των οριογραμμών αιγιαλού και παλαιού αιγιαλού έχουν συντεταγμένες, οι οποίες είναι εξαρτημένες από το Τριγωνομετρικό Δίκτυο της ΓΥΣ.

Η παρούσα απόφαση, μαζί με την Έκθεση της Επιτροπής Καθορισμού ορίων αιγιαλού - παραλίας και το συνόδευαν τοπογραφικό διάγραμμα, να δημοσιευθούν στην Εφημερίδα της Κυβερνήσεως.

Αθήνα, 19 Σεπτεμβρίου 2001
Με εντολή Υπουργού
Ο Γενικός Διευθυντής ΔΠ και Εθν. Κληρ/των
ΣΠΥΡΟΣ Ι. ΣΤΑΘΗΣ

ΕΚΘΕΣΗ
ΤΗΣ ΕΠΙΤΡΟΠΗΣ ΚΑΘΟΡΙΣΜΟΥ
ΤΩΝ ΟΡΙΩΝ ΤΟΥ ΑΙΓΙΑΛΟΥ - ΠΑΡΑΛΙΑΣ ΚΑΙ
ΠΑΛΑΙΟΥ ΑΙΓΙΑΛΟΥ ΣΤΗ ΘΕΣΗ ΠΕΥΚΩΝΑΣ
ΜΑΚΡΥΓΙΑΛΟΥ Ν. ΠΙΕΡΙΑΣ

Για τον καθορισμό για πρώτη φορά των ορίων του αιγιαλού, της παραλίας και του παλαιού αιγιαλού, από το νότιο άκρο του Συνοικισμού Μακρυγιάλου όπου καταλήγει ο καθορισμός των οριογραμμών αιγιαλού - παραλίας (ΦΕΚ 170/Δ΄/21.7.1972 και ΦΕΚ 82/Δ΄/1.3.1978) της παραλίας Μακρυγιάλου, μέχρι το όριο των αγροκτημάτων Μακρυγιάλου - εξαγοραστών Μακρυγιάλου, μήκους περίπου 800 μέτρων.

Στην Κατερίνη σήμερα στις 3ο Οκτωβρίου ημέρα Δευτέρα του έτους 2000 οι παρακάτω υπογράφοντες:

1. - Παπαργυρίου Μιχαήλ , Προϊστάμενος της Κτηματικής Υπηρεσίας Ν. Πιερίας, ως πρόεδρος.

2.- Μόχλας Εμμανουήλ, Πολιτικός Μηχανικός της ΤΥΔΚ Ν. Πιερίας.

3.- Παρλαπάνος Δημήτριος, Ανθ/ρχος Λ.Σ. Δ/ντής του Γ΄ Λιμ. Τμήματος Κατερίνης, ο οποίος αναπληρώνει τον Κεντρικό Λιμενάρχη Θεσ/νίκης που απουσίαζε κατά την συνεδρίαση της Επιτροπής για υπηρεσιακού λόγους, ως μέλη, και παρουσία της γραμματέως της Επιτροπής Σιονακίδου Βασιλικής αποτελούντες την Επιτροπή Καθο- ρισμού των ορίων αιγιαλού και παραλίας σύμφωνα με το άρθρο 100 του Π.Δ. 284/88 και της αριθ. 782/31.1.2000 απόφασης του Προϊσταμένου της Οικονομικής Επιθεώρησης Κεντρικής Μακεδονίας, η οποία συγκλήθηκε με τις αριθ. 1166/4.7.2000 πρόσκλησης του προέδρου της, μεταβήκαμε επί τόπου στην παραπάνω περιοχή και αφού λάβαμε υπόψη:

1. Τις διατάξεις του Α.Ν. 2344/40 όπως τροποποιήθηκαν και συμπληρώθηκαν μεταγενέστερα, όπως επίσης και την σχετική διοικητική και δικαστηριακή νομολογία.

2. Την ανάγκη καθορισμού των ορίων αιγιαλού - παραλίας και παλαιού αιγιαλού στην παραπάνω περιοχή, επειδή η περιοχή παρουσιάζει μεγάλη τουριστική ανάπτυξη.

3. Το τοπογραφικό και υψομετρικό διάγραμμα που συντάχθηκε στις 10 Σεπτεμβρίου 2000 από τους τοπογράφους Α. Μοσχίδη - Ε. Γκούτζιου, του Γραφείου Τοπογραφήσεων και Κτηματολογίου της Ν.Α. Πιερίας, ελέγχθηκε και θεωρήθηκε νομότυπα από τον Μιχαήλ Παπαμιχαήλ, Πολιτικό Μηχανικό, Προϊστάμενο της ΤΥΔΚ Ν. Πιερίας στις 29.10.2000 όπως ορίζει το άρθρο 20 του Ν 719/77.

4. Την από 4.9.2000 έκθεση έρευνας ιδιοκτησιακού καθεστώτος, άρθρο 9 του Α.Ν. 1539/38 για την πιο πάνω έκταση από τον Παναγιώτη Νικολαΐδη, τοπογράφο της Κτηματικής Υπηρεσίας Ν. Πιερίας.

5. Την σχηματισθείσα αντίληψη από τις επί τόπου μεταβάσεις μας για το πλάτος της βρεχόμενης ζώνης ξηράς και τα λοιπά συναφή στοιχεία ήτοι:

α) ότι η έκταση είναι ημιορεινή, βραχώδης, με μεγάλη κλίση και υψομετρικές διαφορές.

β) ότι ο θαλάσσιος χώρος είναι αναπεπταμένο πέλαγος χωρίς υφάλους με πολλούς διάσπαρτους βράχους στην ακτή, η οποία έχει υποστεί διάβρωση σε όλο το μήκος της και σε πλάτος που κυμαίνεται από 5 έως 10 μέτρα, με βάθος θαλάσσης που αυξάνει ομαλά και με ύψος κυμάτων που δεν υπερβαίνουν τα 3 μέτρα.

γ) Ότι οι κύριες κατευθύνσεις των πνεόντων ανέμων είναι βόρειες, βορειοανατολικές.

δ) Ότι η έκθεση της έκτασης είναι βόρεια - βορειοανατολική.

6. - Ότι πρέπει να καθορισθεί ζώνη παραλίας 10 μέτρων σε όλο το μήκος της προς καθορισμό περιοχής.

7. - Ότι πρέπει να καθορισθεί παλαιός αιγιαλός, για το λόγο ότι το τεμάχιο 962, της οριστικής διανομής του έτους 1936, του αγροκτήματος Μακρυγιάλου, αναφέρεται αμμώδες - Δημόσιο και έτσι εξασφαλίζεται ο χαρακτήρας του και διασφαλίζεται το ιδιοκτησιακό καθεστώς.

8. - Ότι στην προς καθορισμό περιοχή, υπάρχουν παραχωρήσεις από το Υπουργείο Γεωργίας, οι οποίες όμως δεν θίγονται από τις οριογραμμές αιγιαλού ή παλαιού αιγιαλού.

9. - Ότι στην προς καθορισμό περιοχή δεν υπάρχουν κανενός είδους άλλες παραχωρήσεις από το Ελληνικό Δημόσιο, όπως αναφέρεται και στην από 4.9.2000 έκθεση έρευνας ιδιοκτησιακού καθεστώτος που συντάχθηκε από τον Παναγιώτη Νικολαΐδη, υπάλληλο της Κτηματικής Υπηρεσίας, η οποία επισυνάπτεται καθώς και την από 4.9.2000 Τεχνική Έκθεση του ιδίου υπαλλήλου, καθορίζουμε:

α) την οριογραμμή του αιγιαλού με κόκκινη, συνεχή, πολυγωνική γραμμή με κορυφές τις αριθ. 1-2-3-4-5-6-7-8-9-10-11 και 12, η οποία κορυφή 1 είναι η με αριθμό 1 κορυφή του καθορισμού της οριογραμμής του αιγιαλού της κοινότητας Μακρυγιάλου (ΦΕΚ 170/Δ/21.7.1972 και ΦΕΚ 82/Δ/1.3.1978). β) την οριογραμμή της παραλίας με κίτρινη, συνεχή, πολυγωνική γραμμή με κορυφές τις αριθ. 1΄-2΄-3΄-4΄-5΄-6΄-7΄-8΄-9΄-10΄-11΄ και 12΄.

γ) την οριογραμμή του παλαιού αιγιαλού με μπλε, συνεχή, πολυγωνική γραμμή με κορυφές τις αριθ. 1-1΄΄-2΄΄-3΄΄-4΄΄-5΄΄-6΄΄-7΄΄-8΄΄-9΄΄-10΄΄- και 5 στο τέρμα της οριογραμμής.

Οι κορυφές των οριογραμμών του αιγιαλού και παλαιού αιγιαλού, οι οποίες έχουν συντεταγμένες είναι εξαρτημένες από τις στάσεις της αποτύπωσης και οι συντεταγμένες τους αναγράφονται στο συνημμένο πίνακα του τοπογραφικού διαγράμματος.

Η επιτροπή


Ο Πρόεδρος
ΜΙΧΑΛΗΣ ΠΑΠΑΡΓΥΡΙΟΥ
Τα μέλη
ΕΜΜΑΝΟΥΗΛ ΜΟΧΛΑΣ ΔΗΜΗΤΡΙΟΣ ΠΑΡΛΑΠΑΝΟΣ

ΕΛΛΗΝΙΚΗ ΔΗΜΟΚΡΑΤΙΑ
ΠΕΡΙΦΕΡΕΙΑΚΗ ΔΙΟΙΚΗΣΗ ΠΙΕΡΙΑΣ
Τ.Υ.Δ.Κ.

ΜΕΛΕΤΗ

ΚΑΘΟΡΙΣΜΟΥ ΟΡΙΟΓΡΑΜΜΩΝ ΑΙΓΙΑΛΟΥ- ΠΑΡΑΛΙΑΣ – ΠΑΛΑΙΟΥ ΑΙΓΙΑΛΟΥ ΣΤΗ ΘΕΣΗ ΠΕΥΚΩΝΑΣ ΜΑΚΡΥΓΙΑΛΟΥ

ΠΙΝΑΚΙΔΑ 1 ΚΛΙΜΑΚΑ 1:1000	ΤΟΠΟΓΡΑΦΙΚΟ ΔΙΑΓΡΑΜΜΑ
ΓΡΑΦΕΙΟ ΤΟΠΟΓΡΑΦΗΣΕΩΝ ΚΑΙ ΚΤΗΜΑΤΟΛΟΓΙΟΥ Ν.Α. ΠΙΕΡΙΑΣ	ΚΑΤΕΡΙΝΗ 11-09-2000 — ΟΙ ΣΥΝΤΑΞΑΝΤΕΣ Α. ΜΟΣΧΙΔΗΣ Ε. ΓΚΟΥΤΖΙΟΥ
ΤΕΧΝΙΚΗ ΥΠΗΡΕΣΙΑ ΔΗΜΩΝ ΚΟΙΝΟΤΗΤΩΝ	ΚΑΤΕΡΙΝΗ — ΕΛΕΧΘΗΚΕ Επι τόπου για την ακρίβεια της αποτυπώσεως 24/10/2000 Ο Επιβλέπων ΜΑΝΩΛΗΣ ΜΟΧΛΑΣ ΠΟΛ. ΜΗΧΑΝΙΚΟΣ
	ΚΑΤΕΡΙΝΗ 29-10-2000 — ΘΕΩΡΗΘΗΚΕ Ο Προϊστάμενος

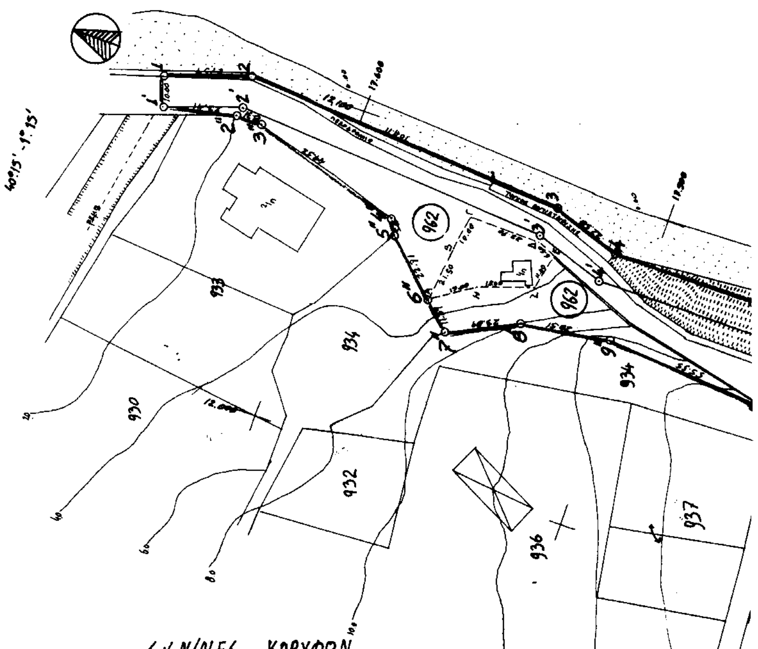


ΣΥΝ/ΝΕΣ ΚΟΡΥΦΩΝ


α/α		Χ (οριογραμμής αιγιαλού)		Ψ (οριογραμμής αιγιαλού)	α/α		Χ (οριογραμμής παλαιού αιγιαλού)		Ψ (οριογραμμής παλαιού αιγιαλού)
1	+	12089.52	+	17663.10	1*	+	12080.55	+	17659.89
2	+	12098.50	+	17637.06	2*	+	12086.01	+	17637.13
3	+	12092.19	+	17533.14	3*	+	12085.95	+	17628.82
4	+	12084.62	+	17511.86	4*	+	12072.22	+	17581.24
5	+	12085.81	+	17412.10	5*	+	12069.17	+	17578.81
6	+	12137.33	+	17260.17	6*	+	12051.85	+	17562.04
7	+	12163.07	+	17196.12	7*	+	12044.11	+	17553.69
8	+	12195.62	+	17158.87	8*	+	12054.66	+	17532.26
9	+	12243.85	+	17070.06	9*	+	12059.02	+	17504.09
10	+	12282.88	+	17017.09	10*	+	12055.15	+	17448.68
11	+	12311.28	+	17006.02					
12	+	12340.77	+	16952.05					


ΥΠΟΜΝΗΜΑ
1. Το παρόν Τοπογρα... από ... ορίων αιγιαλού
2. κόκκινη ___
κίτρινη ___
μπλε ___

Ο ΠΡΟΕΔΡΟ...

ΠΑΠΑΡΓΥΡΙΟΥ
ΕΦΟΡΙΑΚΟΣ

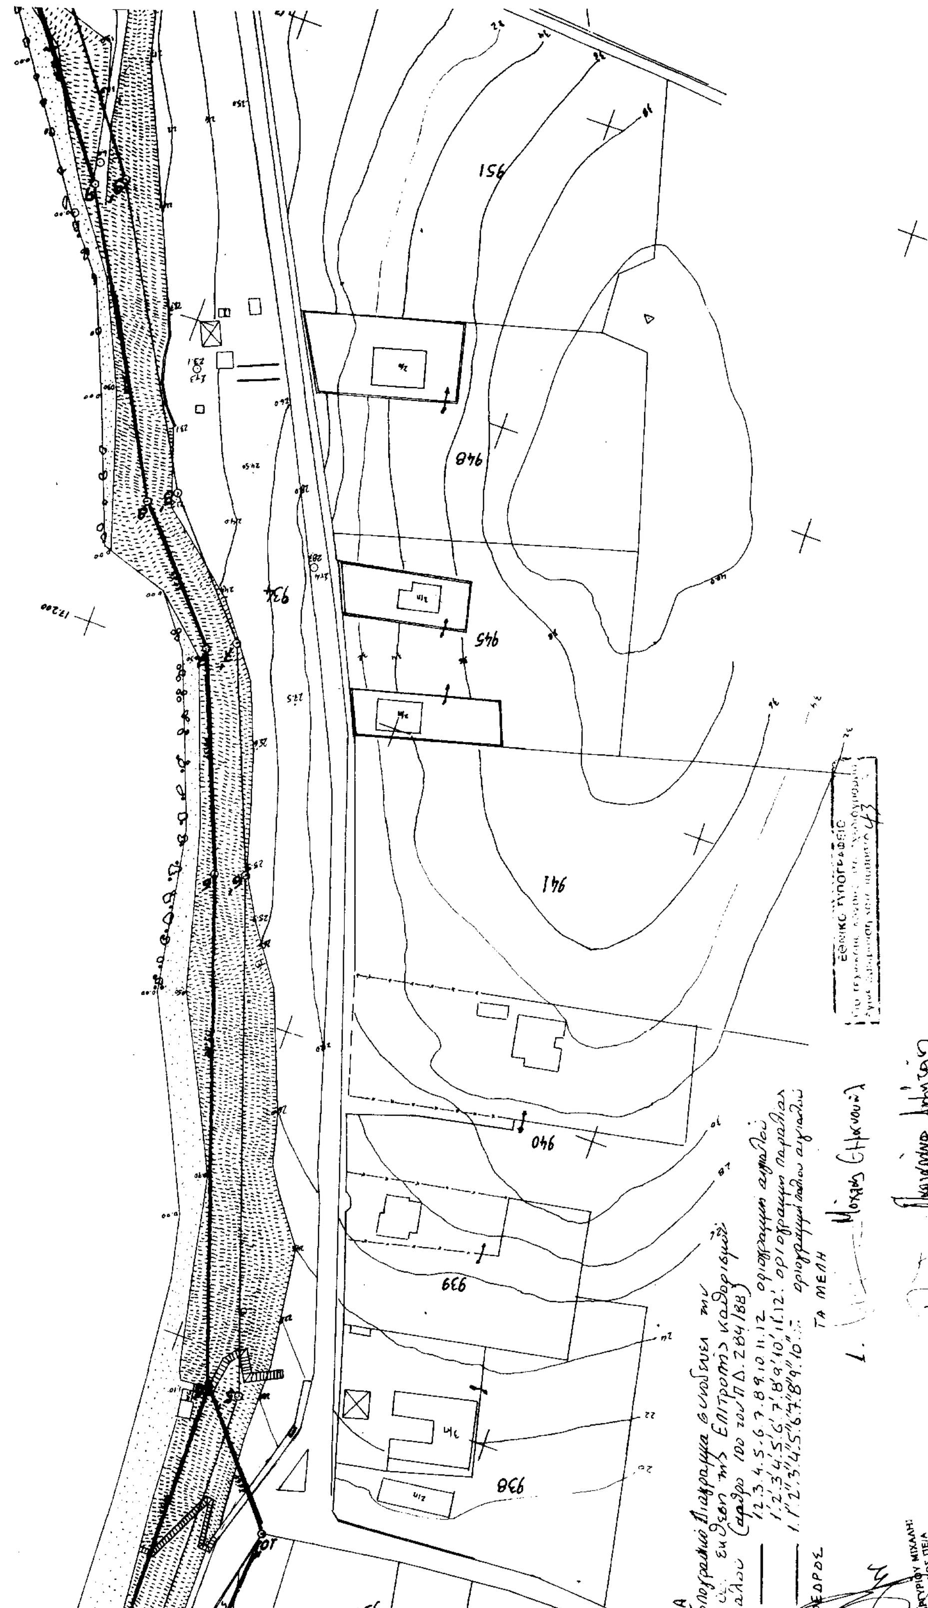

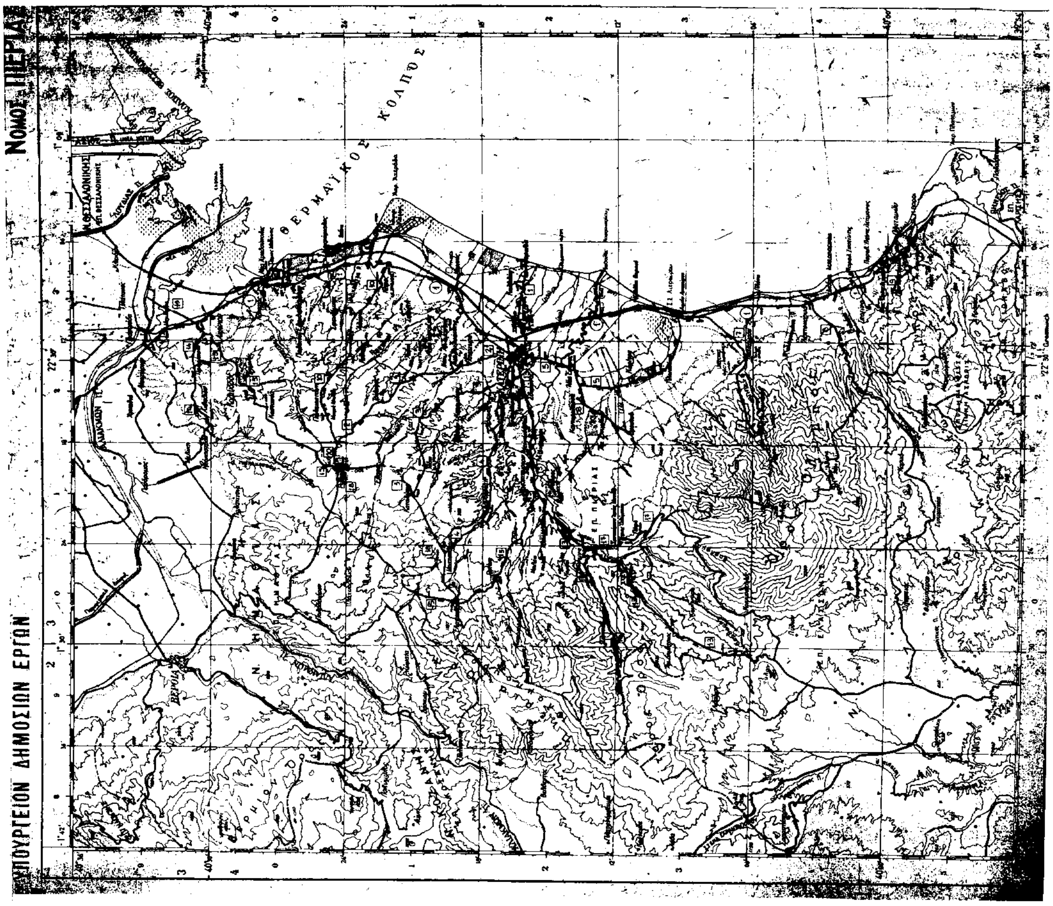
ΝΟΜΟΣ ΠΙΕΡΙΑΣ
ΥΠΟΥΡΓΕΙΟΝ ΔΗΜΟΣΙΩΝ ΕΡΓΩΝ
ΘΕΡΜΑΪΚΟΣ ΚΟΛΠΟΣ

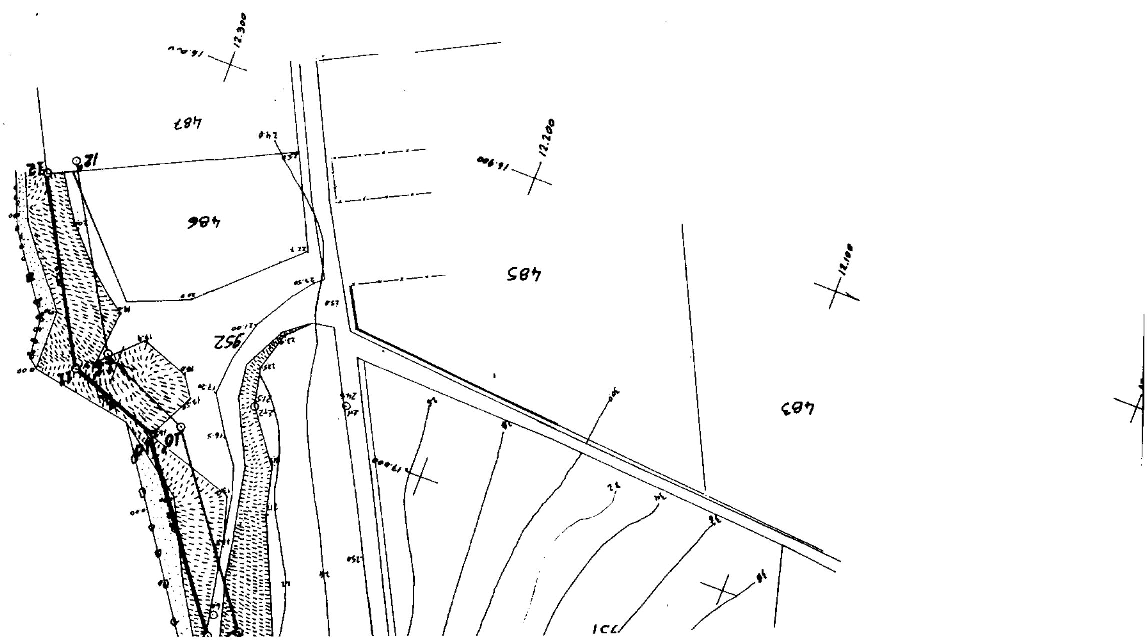

Αριθ. 2349 (2)

Κήρυξη δημόσιας δασικής έκτασης 12,39 στρεμ. ως αναδασωτέας στην περιφ. Δήμου Λιβαδίου.

Ο ΓΕΝΙΚΟΣ ΓΡΑΜΜΑΤΕΑΣ ΠΕΡΙΦΕΡΕΙΑΣ ΘΕΣΣΑΛΙΑΣ

Έχοντας υπόψη:

1. Τις διατάξεις του Ν. 2503/97 «περί διοικητικής αποκέντρωσης».

2. Την αριθμ. 1860/23.3.2001(ΦΕΚ. 421/12.4.2001) Απόφαση Γ.Γ. Περιφ. Θεσσαλίας «περί εξουσιοδότησης των Προϊσταμένων της Περιφέρειας, των Δ/ντών Δασών των Νομών, των Δασαρχών κλπ. να υπογράφουν με εντολή του».

3. Τις διατάξεις των άρθρων 38 παρ. 1 και 41 παρ. 1 και 3 του Ν. 998/79 «περί προστασίας των δασών κ.λπ.».

4. Τις α) 160417/1180/8.7.1980 και β) 182447/3049/ 24.9.1980 Δ/γές του Υπουργείου Γεωμ/ίας σχετικές με την κήρυξη εκτάσεων ως αναδασωτέων.

5. Την αριθ. 4465/23.8.2001 αναφορά του Δασαρχείου Ελασσόνας, με την οποία προτείνεται η κήρυξτ; της δημόσιας δασικής έκτασης των 12,39 στρεμμάτων που βρίσκεται στη θέση «Βαγιωνίτα» «περιοχής Δ.Δ. Λιβαδίου, Δήμου Λιβαδίου. ως αναδασωτέας, αποφασίζουμε:

Κηρύσσουμε αναδασωτέα την δημόσια δασική έκταση των 12,39 στρεμμάτων, της οποίας η βλάστηση καταστράφηκε λόγω πυρκαγιάς στη θέση «Βαγιωνίτα», περιοχής Δ.Δ. Λιβαδίου, Δήμου Λιβαδίου και η οποία ορίζεται:

ΑΝΑΤΟΛΙΚΑ: Δημόσια δασική έκταση.

ΔΥΤΙΚΑ: Δη μόσια δασική έκταση.

ΒΟΡΕΙΑ: Δημόσια δασική έκταση και αγροί κατοίκων Λιβαδίου.

ΝΟΤΙΑ: Αγροτικός δρόμος.

Η ανωτέρω έκταση, η οποία απεικονίζεται με τα στοιχεία Α, Β, Γ, Δ στο διάγραμμα του Δασαρχείου Ελασσόνας το οποίο αποτελεί αναπόσπαστο τμήμα της παρούσης, θα αναδασωθεί με τη φυσική διαδικασία.

Η παρούσα απόφαση να δημοσιευθεί στην Εφημερίδα της Κυβερνήσεως.


Λάρισα, 8 Οκτωβρίου 2001

Με εντολή Γενικού Γραμματέα Περιφέρειας
Ο Διευθυντής Δασών Ν. Λάρισας
ΒΑΣΙΛΕΙΟΣ ΙΤΣΙΟΣ


ΤΟΠΟΓΡΑΦΙΚΟ ΔΙΑΓΡΑΜΜΑ

Δημόσιας Δασικής έκτασης 12,39 στρ. που βρίσκεται στη θέση Βαγιωνίτα.. Δήμου Λιβαδίου.

ΚΛΙΜΑΚΑ 1:1000

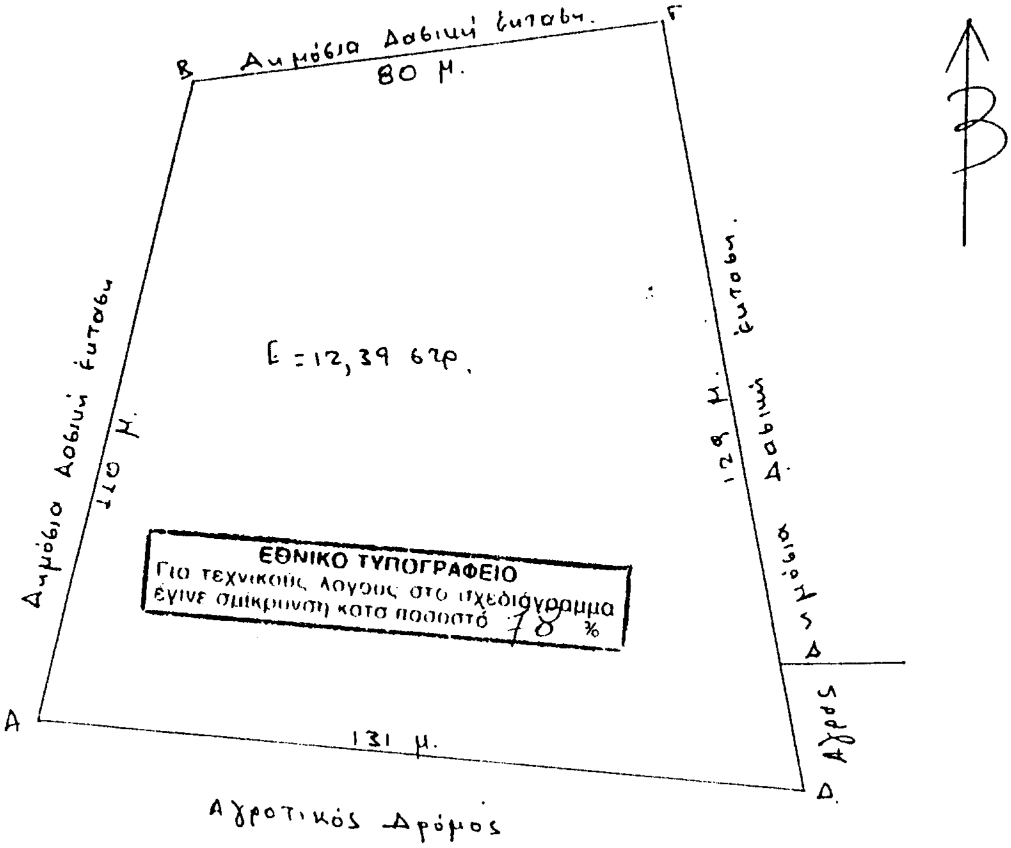

Απόσπασμα Χάρτου 1:200.000

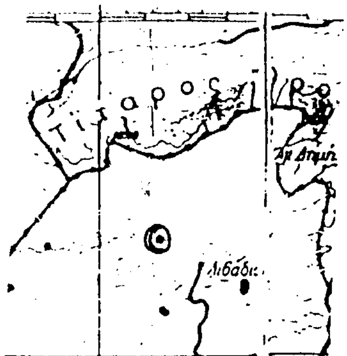

ΘΕΩΡΗΘΗΚΕ
Λάρισα 8-10-01
Ο Δ/ΝΤΗΣ ΔΑΣΩΝ
ΒΑΣ... ΙΤΣΙΟΣ
Δασολόγος

ο Συντάξας

Θεωρήθηκε
Ελασσόνα 23-8-2001.
ο Δασάρχης Ελασσόνας

Ελευθέριος Καλιαμπός
Δασολόγος με βαθμό Δ/ντή

Αριθ. 1991 (3)

Κήρυξη δημοτικής δασικής έκτασης 3,8 στρεμ. ως αναδασωτέας στην περιφ. Δήμου Μελιβοίας.

Ο ΓΕΝΙΚΟΣ ΓΡΑΜΜΑΤΕΑΣ ΠΕΡΙΦΕΡΕΙΑΣ ΘΕΣΣΑΛΙΑΣ

Έχοντας υπόψη:

1. Τις διατάξεις του Η2503/97 «περί διοικητικής αποκέντρωσης».

2. Την αριθμ. 1860/23.3.2001 (ΦΕΚ. 421/12.4.2001) Απόφαση Γ. Γ. Περιφ. Θεσσαλίας «περί εξουσιοδότησης των Προϊσταμένων της Περιφέρειας, των Δ/ντών Δασών των Νομών, των Δασαρχών κλπ. να υπογράφουν με εντολή του».

3. Τις διατάξεις των άρθρων 38 παρ. 1 και 41 παρ. 1 και 3 του Ν. 998/79 «περί προστασίας των δασών κλπ.».

4. Τις α) 160417/1180/8.7.1980 και β) 182447/3049/24.9.1980 Δ/γές του Υπουργείου Γεωργίας σχετικές με την κήρυξη εκτάσεων ως αναδασωτέων.

5.Την αριθ. 1921/18.7.2001 αναφορά του Δασαρχείου Αγίας με την οποία προτείνεται η κήρυξη της δημοτικής δασικής έκτασης των 3,8 στρεμμάτων που βρίσκεται στη θέση «Κακοσκάλι -Γκούτζιμπο» περιοχής ΔΑ Μελιβοίας, Δήμου Μελιβοίας, ως αναδασωτέας, αποφασίζουμε:

Κηρύσσουμε αναδασωτέα την δημοτική δασική έκταση των 3,8 στρεμμάτων, της οποίας η βλάστηση καταστράφηκε λόγω παράνομης κατάληψης και εκχέρσωσης στη θέση «Κακοσκάλι - Γκούτζιμπο», περιοχής Δ.Δ. Μελιβοίας, Δήμου Μελιβοίας και η οποία ορίζεται:

ΑΝΑΤΟΛΙΚΑ: Ρέμα και Δημοτική δασική έκταση.

ΔΥΤΙΚΑ: Δημοτική δασική έκταση (που εκχερσώθηκε παράνομα από την Βασιλική Μπάτσικα).

ΒΟΡΕΙΑ: Δημοτική δασική έκταση.

ΝΟΤΙΑ: Δημοτική δασική έκταση.

Η ανωτέρω έκταση, η οποία απεικονίζεται με τα στοιχεία Α. Β. Γ. Δ. Ε. Ζ. Η. Α στο διάγραμμα του Δασαρχείου Άγιας, το οποίο αποτελεί αναπόσπαστο τμήμα της παρούσης, θα αναδασωθεί με τη φυσική διαδικασία.

Η παρούσα απόφαση να δημοσιευθεί στην Εφημερίδα της Κυβερνήσεως.

Λάρισα, 8 Οκτωβρίου 2001

Με εντολή Γενικού Γραμματέα Περιφέρειας
Ο Διευθυντής Δασών Ν. Λάρισας
ΒΑΣΙΛΕΙΟΣ ΙΤΣΙΟΣ

